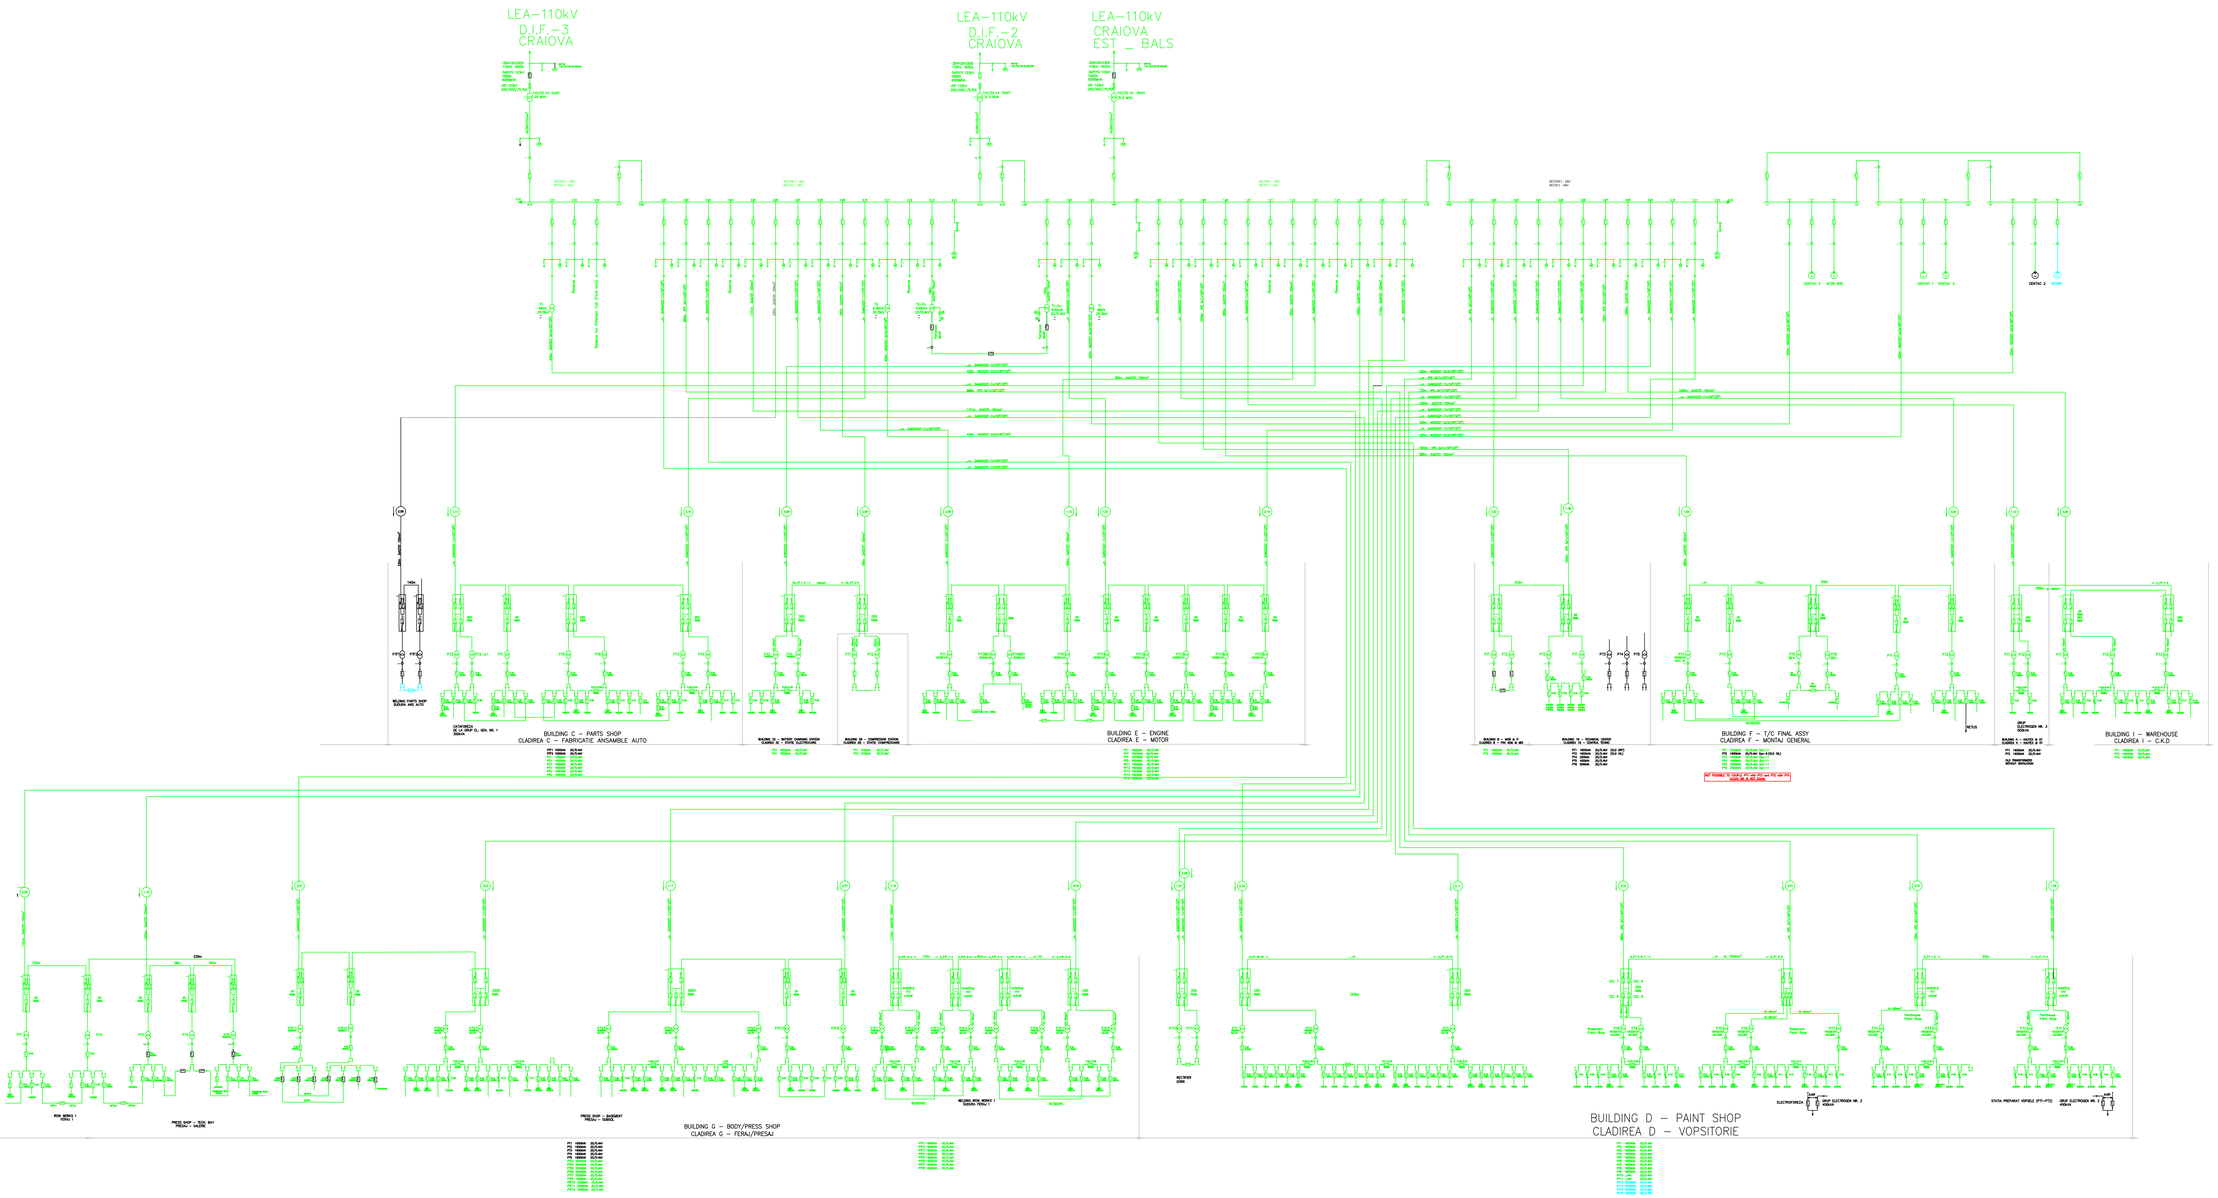SCHEMA MONOFILARA FORD CRAIOVA
110 / 20 / 6 / 0,4 kV